




M NUOVO CATASTO EDILIZIO URBANO

(R. DECRETO-LEGGI 15 APRILE 1950, N. 447)

simetria dell'immobile situato nel Comune di Agliano Via Cristoforo Colombo
a Bigalli Tommaso fu Bartolomeo - nato a Ogiliva il 8-9-1898
gata alla dichiarazione presentata all'Ufficio Tecnico Erariale di ASTI

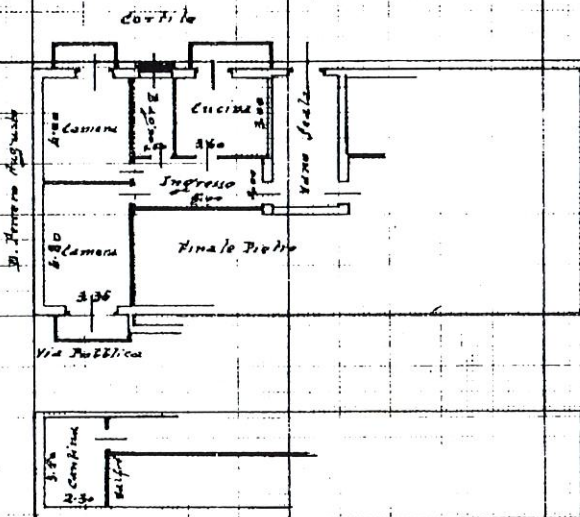

COMUNE DI AGLIANO

Visto ed autenticata la firma del signor
COCCITO geom. Carlo, libero professionista
residente in questo Comune.
Agliano, 10 febbraio 1958

IL SINDACO
[Signature]



ORIENTAMENTO



SCALA DI 1:1000

1781

SPAZIO RISERVATO PER LE ANNOTAZIONI D'UFFICIO


Compilata dal Geom. Carlo Coccito
(Titolo, nome e cognome del tecnico)

TA 10 FEB. 1958
OT. N° 32

Iscritto all'Albo dei geometri
della Provincia di ASTI

DATA 4-2-58

Firma: *[Signature]*

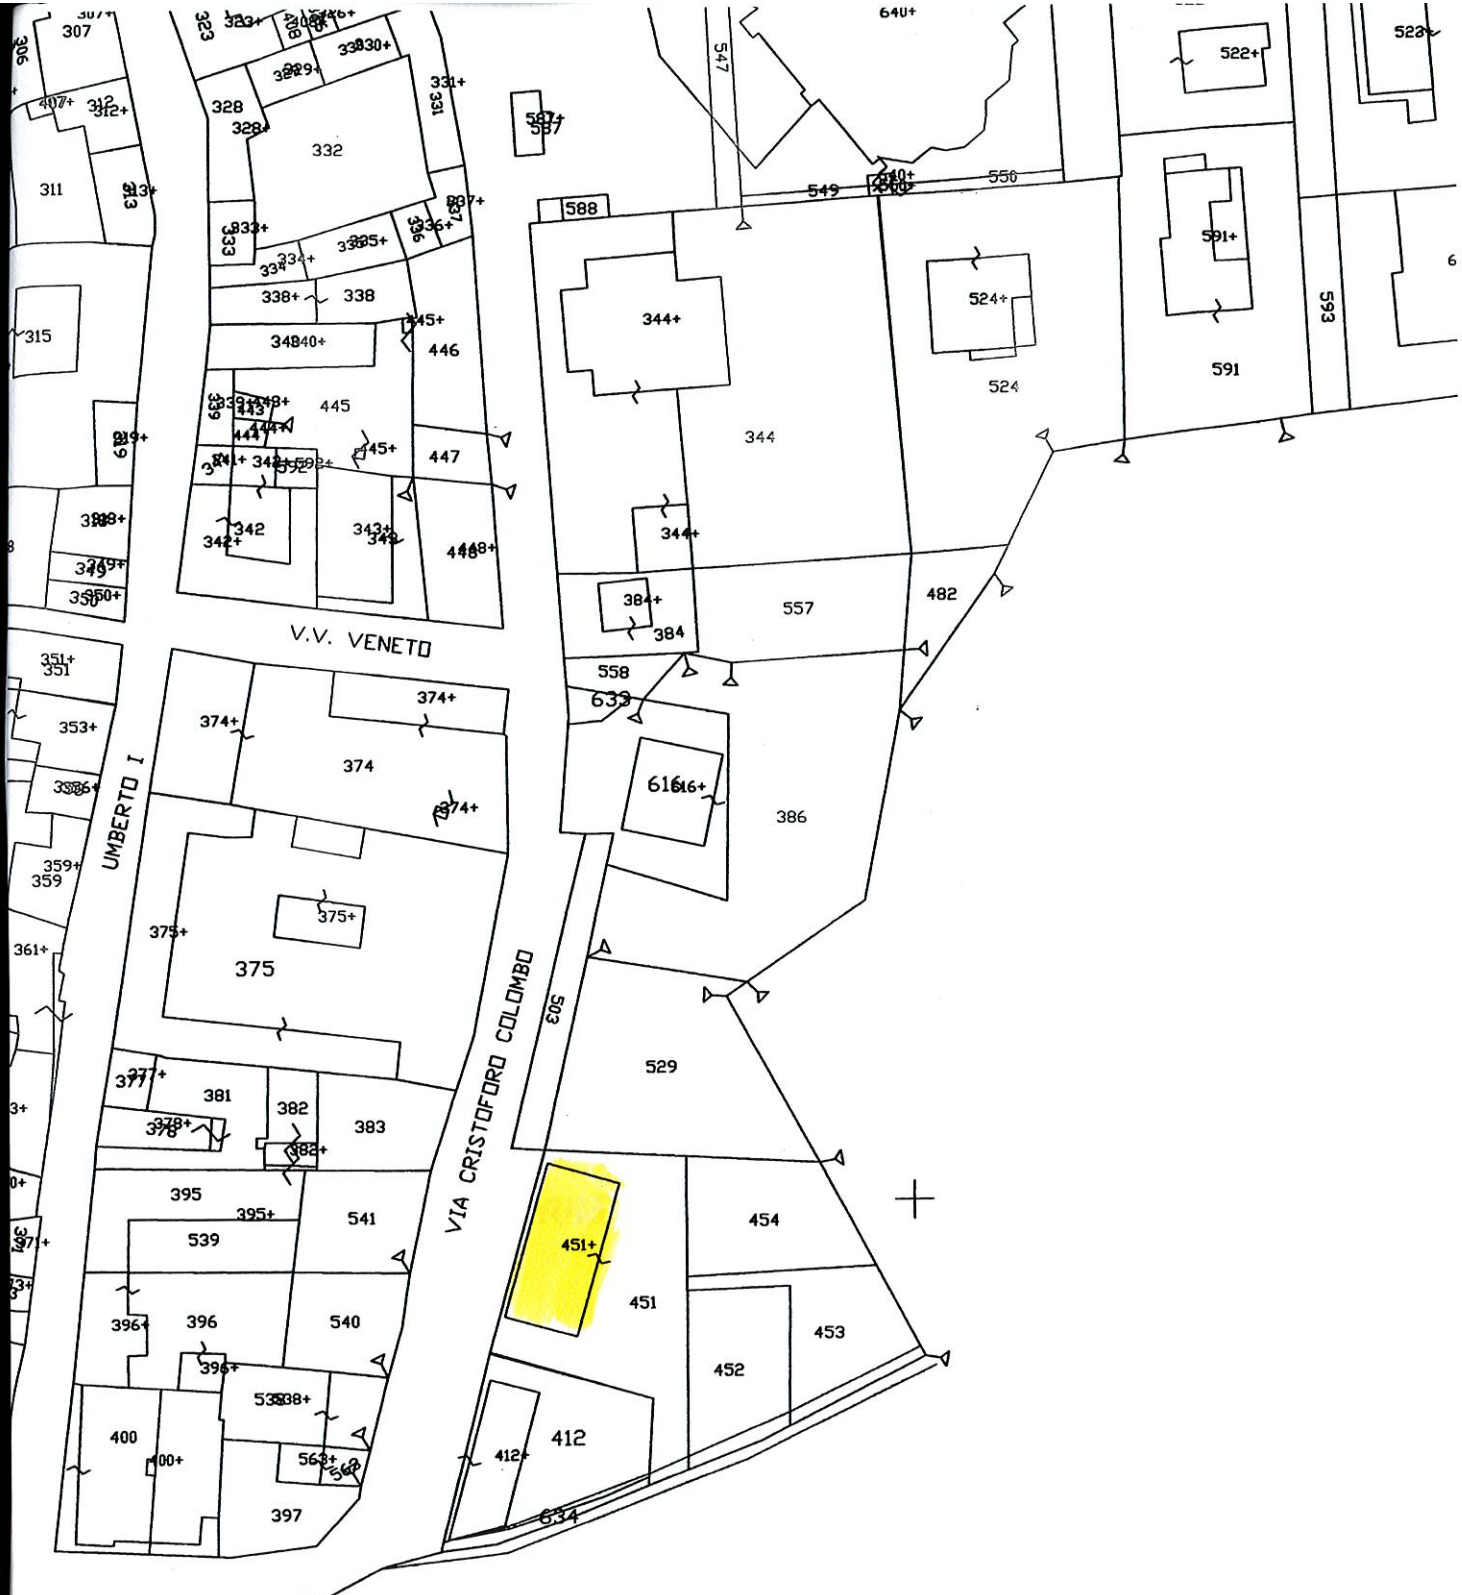

FOLLIO n. 7

SCALA 1:1000